Kuriame
Lietuvos ateitį

2014–2020 metų
Europos Sąjungos
fondų investicijų
veiksmų programa

Projekto „Komunalinių atliekų rūšiuojamojo surinkimo infrastruktūros plėtra Šiaulių regione“ įgyvendinimas

2019-07-24

ŠIAULIŲ REGIONO
ATLIEKŲ TVARKYMO CENTRAS

Projektas „Komunalinių atliekų rūšiuojamojo surinkimo infrastruktūros plėtra Šiaulių regione“

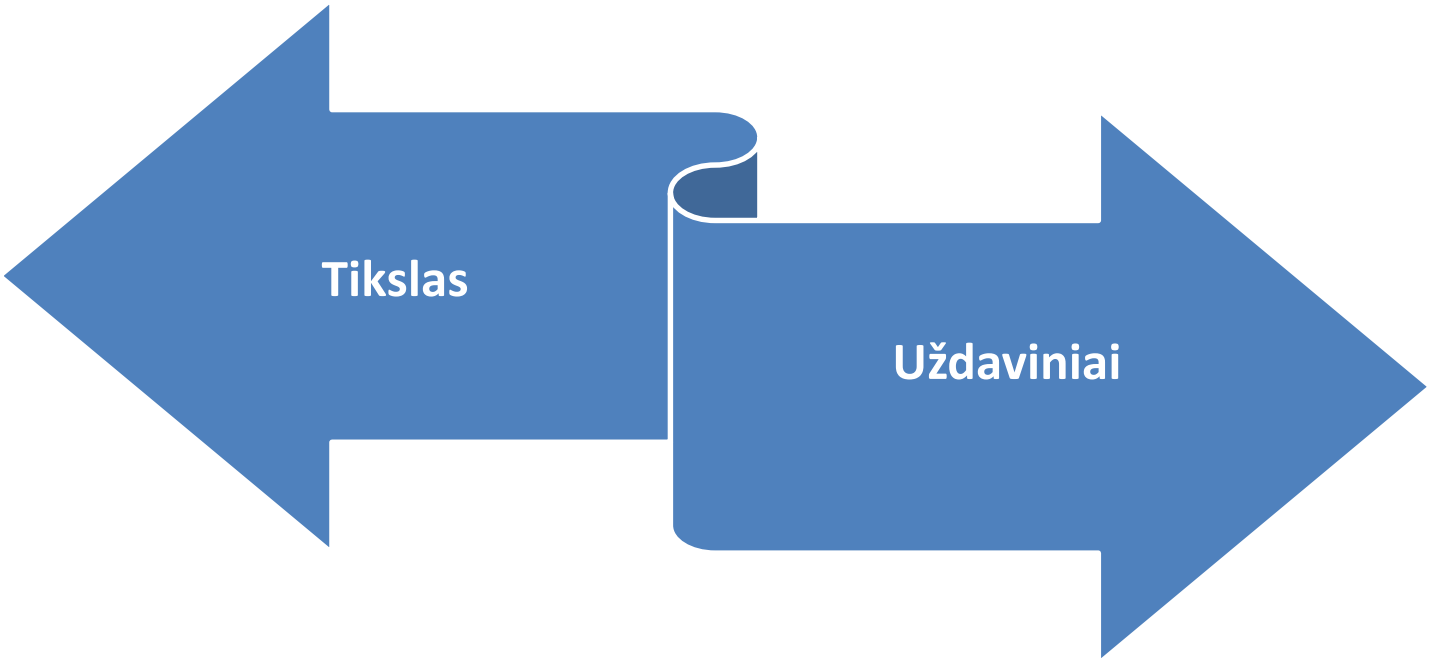

ŠIAULIŲ REGIONO
ATLIEKŲ TVARKYMO CENTRAS

Sukuriami atliekų tvarkymo pajėgumai

- Projekto vertė 8 291 092 Eur be PVM, iš kurių: 7 047 430 Eur be PVM ES Struktūrinių fondų lėšos, 1 243 664 Eur be PVM Savivaldybių ir ŠRATC lėšos).
- Projektas turi sukurti 14.938 t/metus rūšiuojamųjų atliekų surinkimo pajėgumus, iš kurių Šiaulių rajono savivaldybės teritorijoje planuojamomis įrengti naujomis konteinerių aikštelėmis siekiama sukurti 1.599 t/metus pajėgumus.

ŠIAULIŲ REGIONO ATLIEKŲ TVARKYMO CENTRAS

Atliekų tvarkymo prioritetai

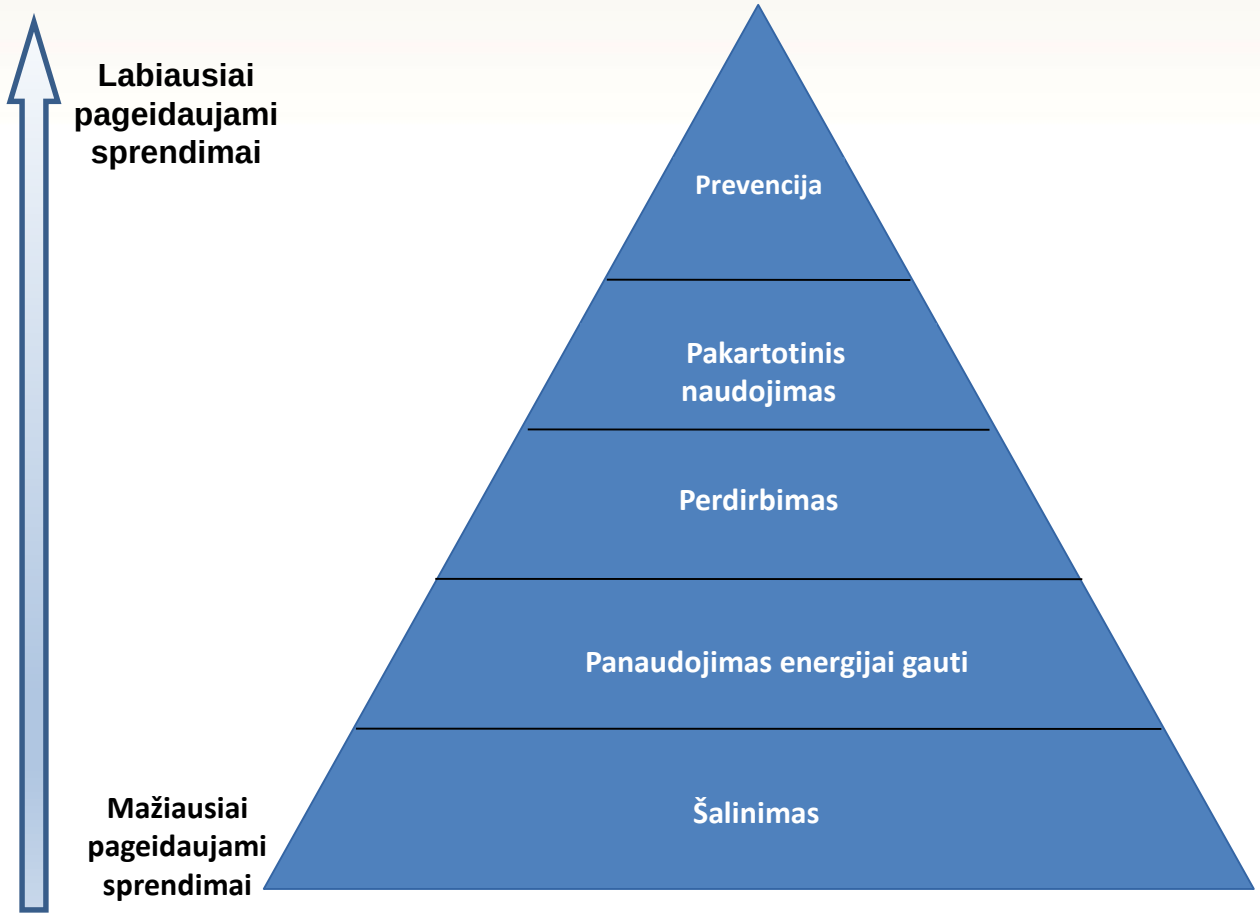

Projekto veiklos

Įrengti naujas konteinerių aikšteles, įsigyti naujus konteinerius šioms aikštelėms

Įrengti didelių gabaritų atliekų surinkimo aikšteles, įsigyti naujus konteinerius šioms aikštelėms

Informuoti visuomenę atliekų prevencijos bei tvarkymo klausimais

	Pusiau požeminių aikštelių įrengimas	Pusiau požeminiai konteineriai	Antžeminių aikštelių įrengimas	Antžeminiai konteineriai	DGASA aikštelės ir konteineriai jose
Akmenė r.	33	149	10	55	1/15
Kelmės r.	25	101	7	117	
Joniškio r.	24	148			
Pakruojo r.			40	247	1/13
Radviliškio r.	36	144	71	316	
Šiaulių r.	22	106	170	868	
Šiaulių m.	289	1290			1/27
VISO	**429**	**1938**	**298**	**1603**	**3/55**

ŠIAULIŲ REGIONO ATLIEKŲ TVARKYMO CENTRAS

Projekto dalis Šiaulių rajono savivaldybėje

Šiaulių rajono savivaldybei tenkanti projekto dalis – 840.520 Eur be PVM,

iš kurių 714.442 Eur be PVM ES lėšos ir 126.078 Eur be PVM Savivaldybės lėšos.

Viešojo pirkimo sutartys, susijusios su aikštelių įrengimu

- Sutartis dėl 826 vnt. antžeminių konteinerių pirkimo su UAB „Strefa“. Sutarties vertė 176.081,24 Eur be PVM (1 konteinerio kaina ~ 213 Eur be PVM).
- Sutartis dėl 170 vnt. antžeminių konteinerių aikštelių įrengimo su UAB „Conlista“. Sutarties vertė 193.991 Eur be PVM (1 aikštelės įrengimas ~ 1.141 Eur be PVM).
- Sutartis dėl 106 vnt. pusiau požeminių konteinerių ir 22 vnt. pusiau požeminių konteinerių aikštelių įrengimo su UAB „Strefa”. Sutarties vertė 362.460,82 Eur be PVM (1 aikštelės įrengimas ~ 16.475 tūkst. Eur be PVM).

ŠIAULIŲ REGIONO ATLIEKŲ TVARKYMO CENTRAS

Pagrindiniai reikalavimai konteinerių aikštelių projektavimui

Konteinerių aikštelės turi būti įrengiamos pagal Minimalių komunalinių atliekų tvarkymo paslaugos kokybės reikalavimų, patvirtintų Lietuvos Respublikos aplinkos ministro 2012 m. spalio 23 d. įsakymu Nr. D1-857 „Dėl Minimalių komunalinių atliekų tvarkymo paslaugos kokybės reikalavimų patvirtinimo“ 9^1 punkto reikalavimus.

Pusiau požeminiai konteineriai

Antžeminiai konteineriai	Reikalavimai
Konteinerių talpa	Mišrioms komunalinėms atliekoms 3 m^3 ir 5 m / 3 m^3 rūšiuojamosioms (popieriaus, plastiko, stiklo) atliekoms
Konteinerio antžeminės dalies korpusas	Metalinis
Korpuso apdaila	Plastikinė
Konteinerio/konteinerio antžeminės dalies forma	Kvadratinė
Atliekų kaupyklos tipas	Metalinė

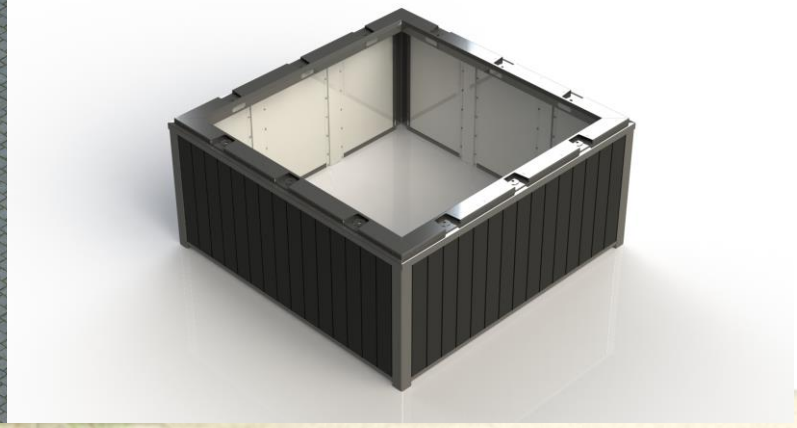

ŠIAULIŲ REGIONO ATLIEKŲ TVARKYMO CENTRAS

Pusiau požeminių konteinerių aikštelių eskizas (1/2)

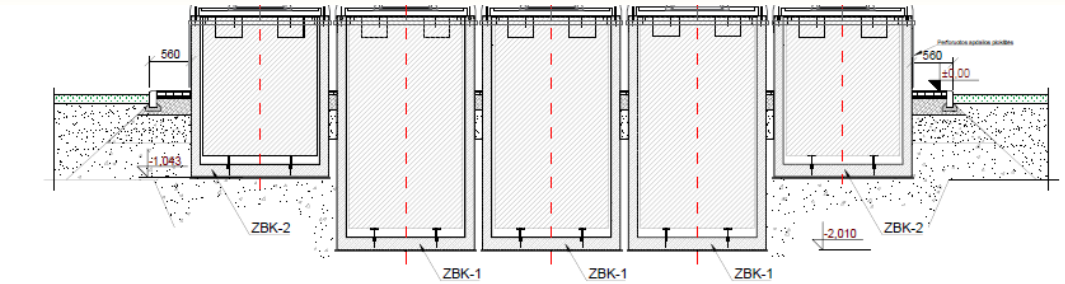

KONTEINERIŲ AKŠTELĖS PLANAS

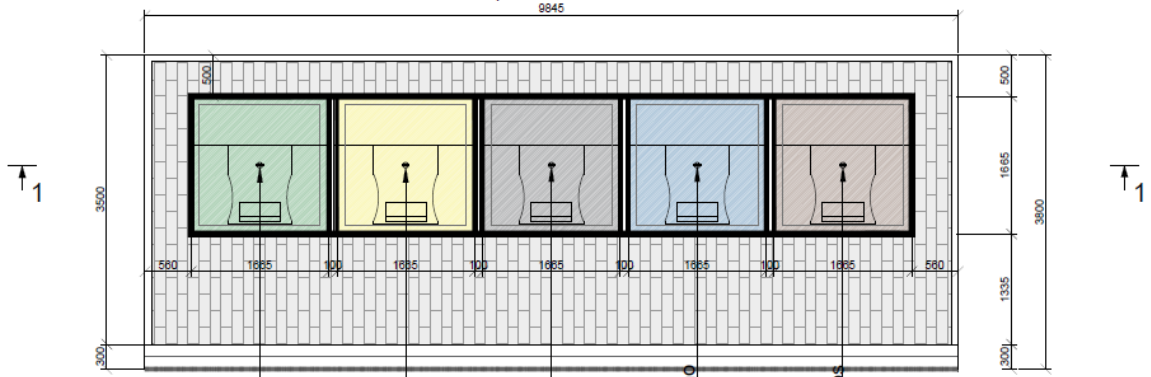

PASTABOS:

Statinio proj

Pusiau požeminių konteinerių aikštelių eskizas (2/2)

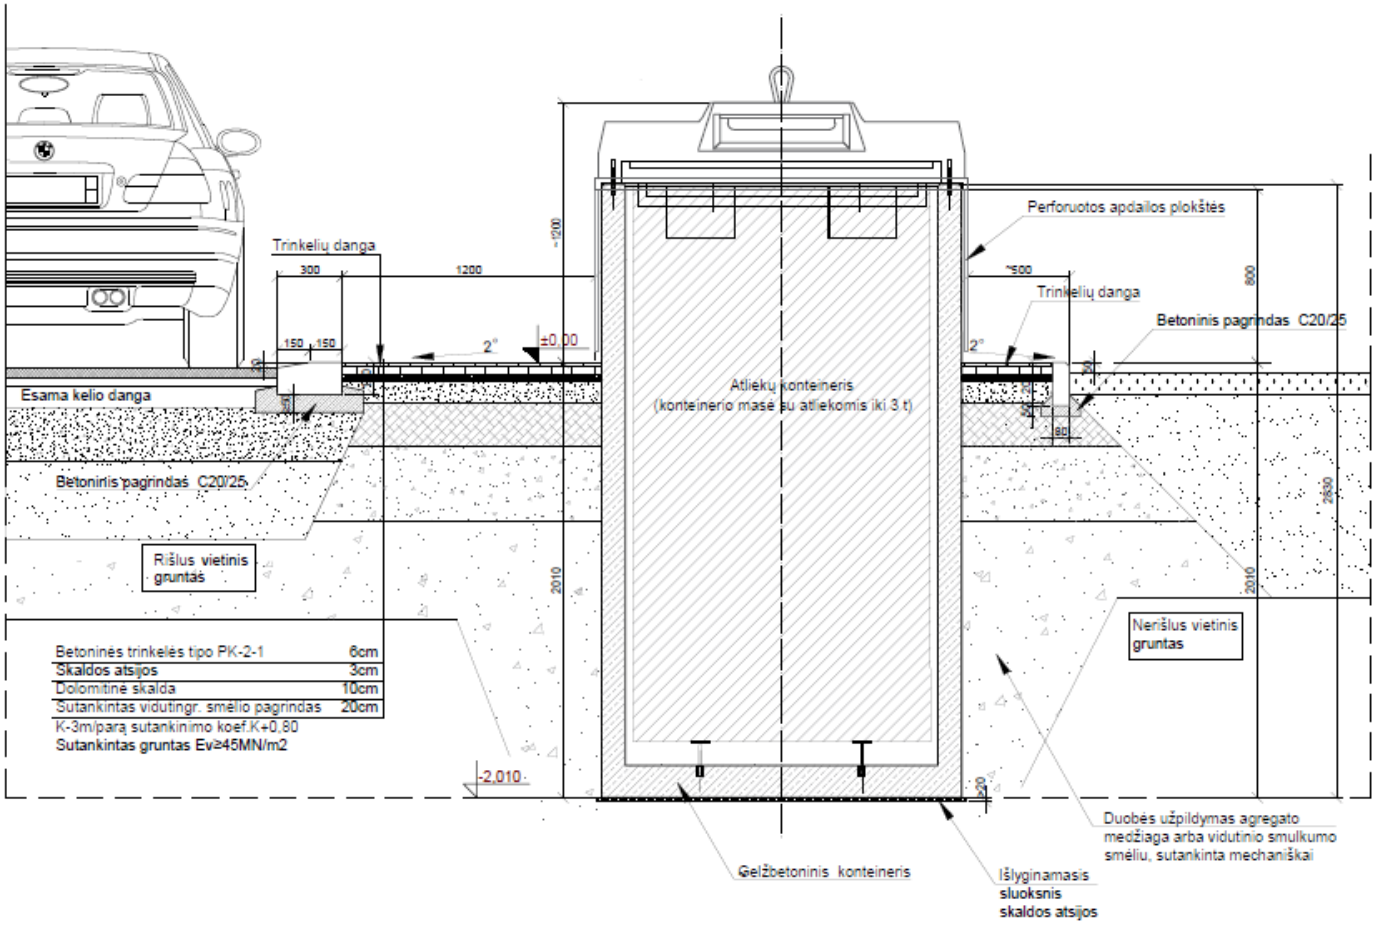

ŠIAULIŲ REGIONO ATLIEKŲ TVARKYMO CENTRAS

Žeimių g. 2A, Ginkūnai, Šiaulių r.

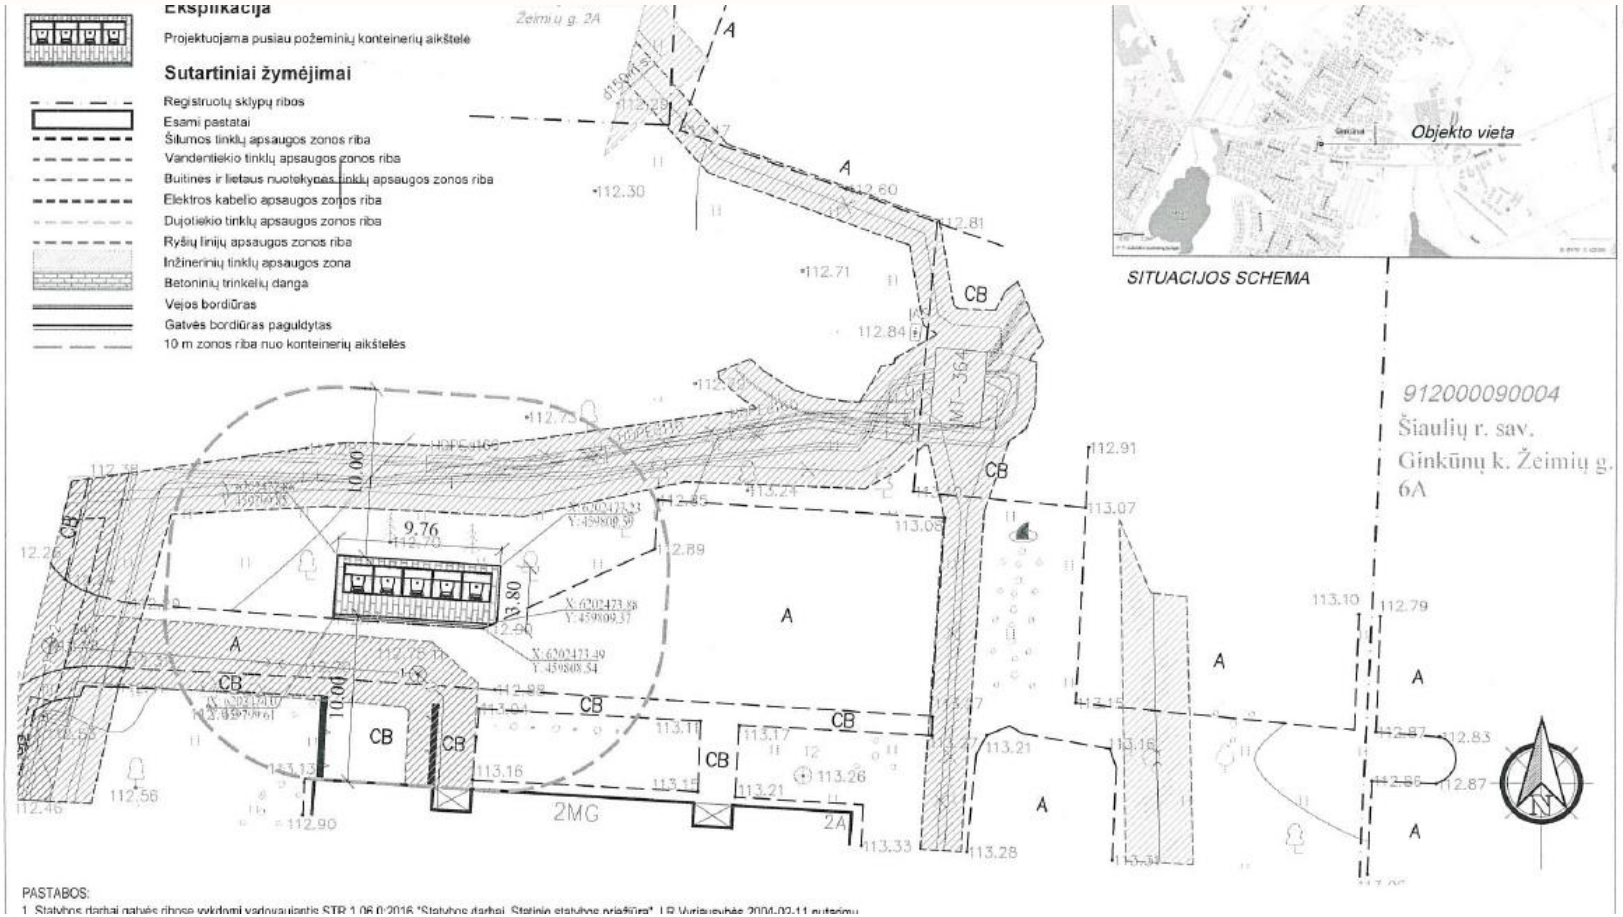

ŠIAULIŲ REGIONO
ATLIEKŲ TVARKYMO CENTRAS

Žeimių g. 6, Ginkūnai, Šiaulių r.

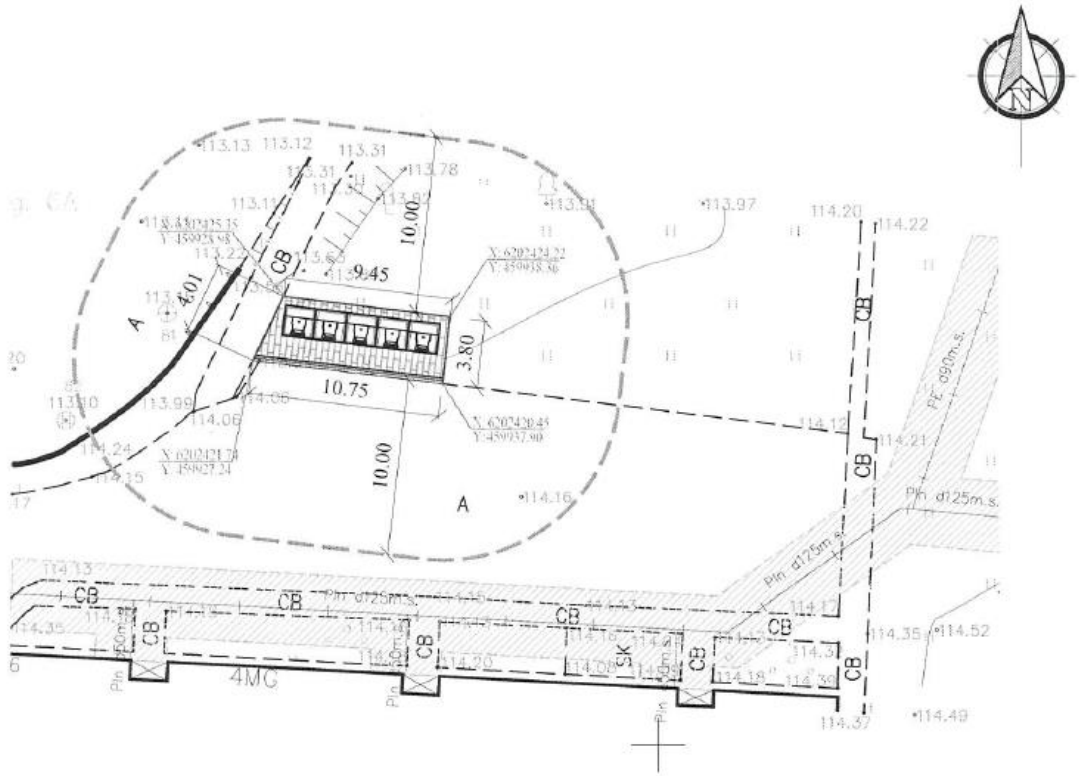

SITUACIJOS SCHEMA

Eksplikacija

Projektuojama pusiau požeminių konteinerių aikštelė

Sutartiniai žymėjimai

- Registruotų sklypų ribos
- Esami pastatai
- Šilumos tinklų apsaugos zonos riba
- Vandentiekio tinklų apsaugos zonos riba
- Buitinės ir lietaus nuotekynės tinklų apsaugos zonos riba
- Elektros kabelio apsaugos zonos riba
- Dujotiekio tinklų apsaugos zonos riba
- Ryšių linijų apsaugos zonos riba
- Inžinerinių tinklų apsaugos zona
- Betoninių trinkelių danga
- Vejos bordiūras
- Gatvės bordiūras paguldytas
- 10 m zonos riba nuo konteinerių aikštelės

Žeimių g. 10A, Ginkūnai, Šiaulių r.

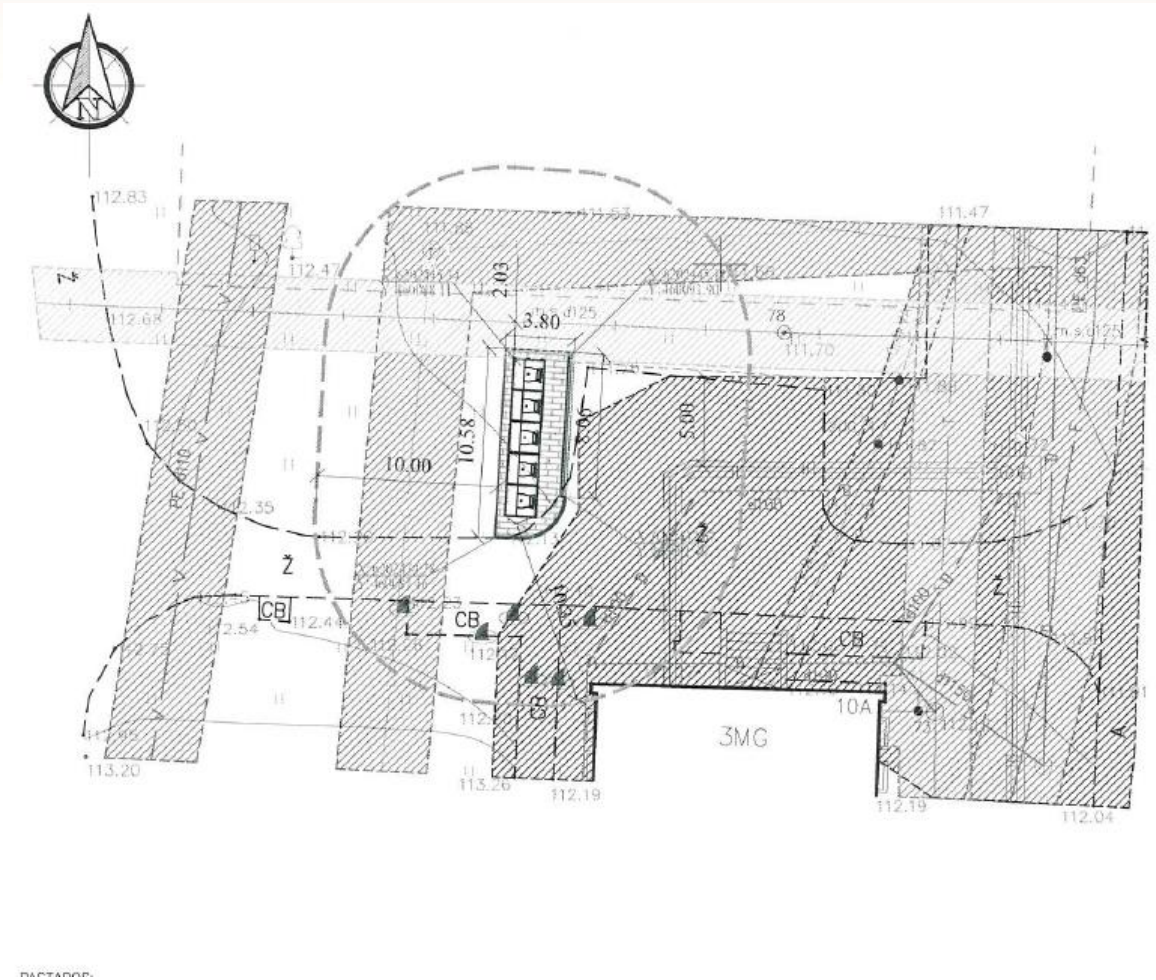

Eksplikacija

Projektuojama pusiau požeminių konteinerių aikštelė

Sutartiniai žymėjimai

- Registruotų sklypų ribos
- Esami pastatai
- Šilumos tinklų apsaugos zonos riba
- Vandentiekio tinklų apsaugos zonos riba
- Buitinės ir lietaus nuotekynės tinklų apsaugos zonos riba
- Elektros kabelio apsaugos zonos riba
- Dujotiekio tinklų apsaugos zonos riba
- Ryšių linijų apsaugos zonos riba
- Inžinerinių tinklų apsaugos zona
- Betoninių trinkelių danga
- Vejos bordiūras
- Gatvės bordiūras pagulčytas
- 10 m zonos riba nuo konteinerių aikštelės

ŠIAULIŲ REGIONO ATLIEKŲ TVARKYMO CENTRAS

Švedės g. 2A, Ginkūnai, Šiaulių r.

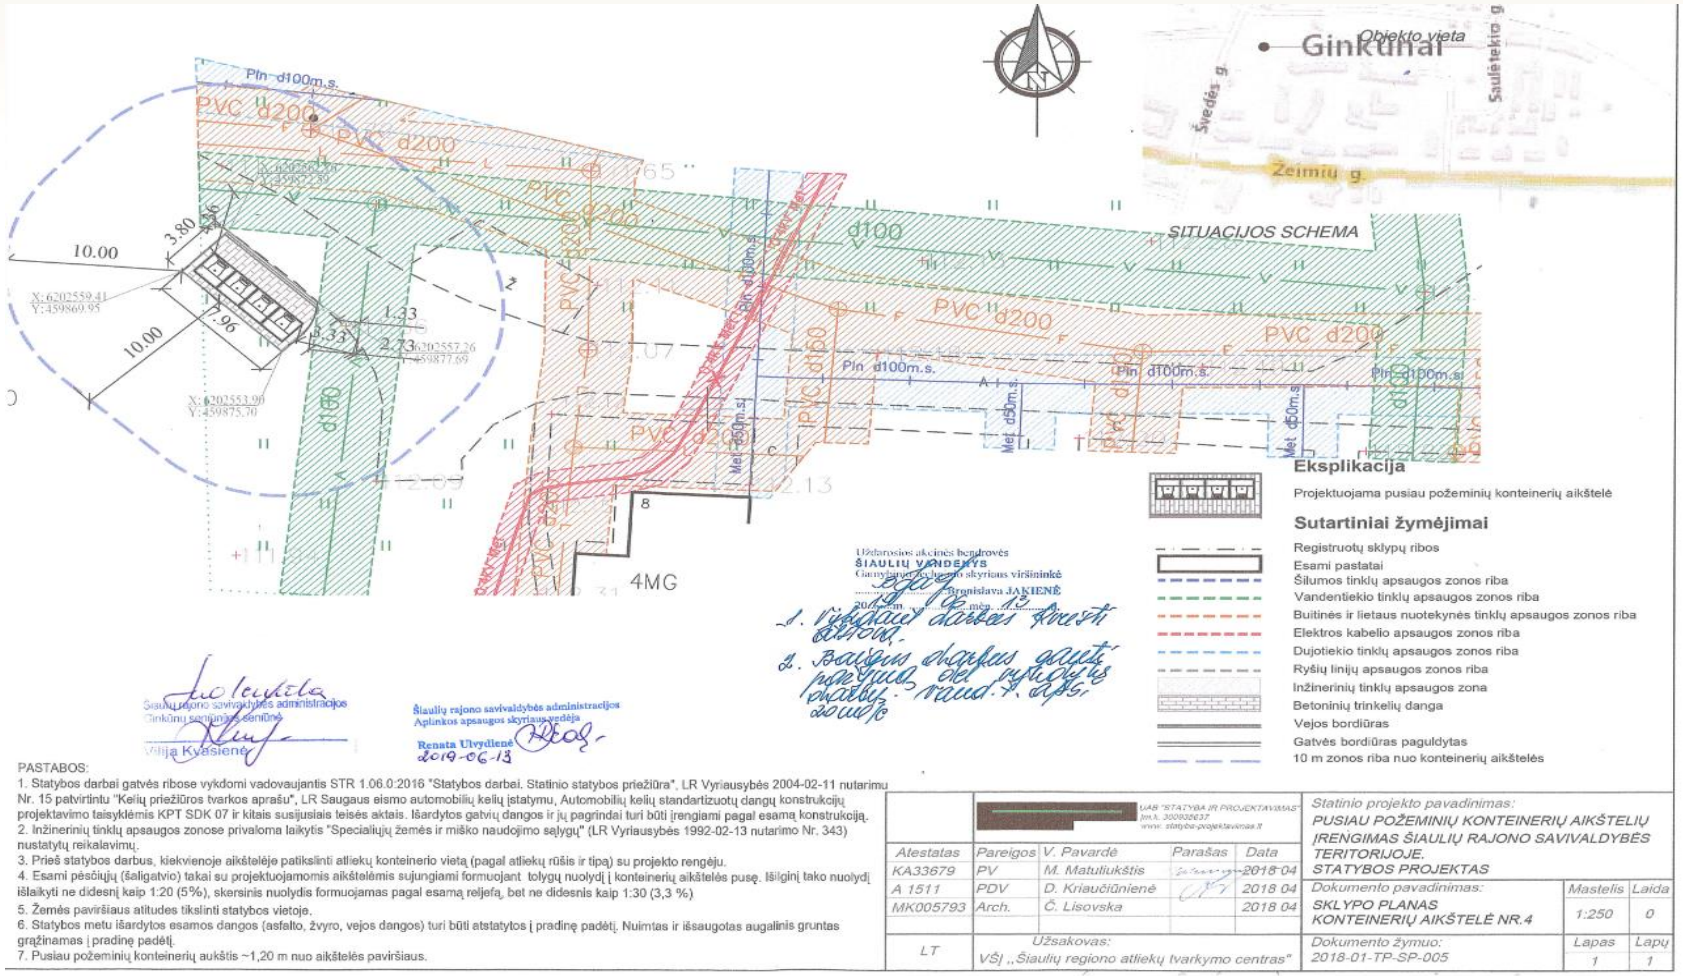

Uždarosios akcinės bendrovės
ŠIAULIŲ VANDENYS
Gamybinės veiklos valdymo skyriaus viršininkė
Algirdas JAKIENĖ
2019 m. ... mėn. ... d.

1. Vykdyti darbai suderinti raštu.
2. Baigus darbus gavote pateikti del vykdytų darbų aktą.

Šiaulių rajono savivaldybės administracijos Ginkūnų seniūnės seniūnė
Vilija Kvasienė

Šiaulių rajono savivaldybės administracijos Aplinkos apsaugos skyriaus vedėja
Renata Ulvydienė
2019-06-13

PASTABOS:
1. Statybos darbai gatvės ribose vykdomi vadovaujantis STR 1.06.0:2016 "Statybos darbai. Statinio statybos priežiūra", LR Vyriausybės 2004-02-11 nutarimu Nr. 15 patvirtintu "Kelių priežiūros tvarkos aprašu", LR Saugaus eismo automobilių kelių įstatymu, Automobilių kelių standartizuotų dangų konstrukcijų projektavimo taisyklėmis KPT SDK 07 ir kitais susijusiais teisės aktais. Išardytos gatvių dangos ir jų pagrindai turi būti įrengiami pagal esamą konstrukciją.
2. Inžinerinių tinklų apsaugos zonose privaloma laikytis "Specialiųjų žemės ir miško naudojimo sąlygų" (LR Vyriausybės 1992-02-13 nutarimo Nr. 343) nustatytų reikalavimų.
3. Prieš statybos darbus, kiekvienoje aikštelėje patikslinti atliekų konteinerio vietą (pagal atliekų rūšis ir tipą) su projekto rengėju.
4. Esami pėsčiųjų (šaligatvio) takai su projektuojamomis aikštelėmis sujungiami formuojant tolygų nuolydį į konteinerių aikštelės pusę. Išilginį tako nuolydį išlaikyti ne didesnį kaip 1:20 (5%), skersinis nuolydis formuojamas pagal esamą reljefą, bet ne didesnis kaip 1:30 (3,3 %).
5. Žemės paviršiaus atitudes tikslinti statybos vietoje.
6. Statybos metu išardytos esamos dangos (asfalto, žvyro, vejos dangos) turi būti atstatytos į pradinę padėtį. Nuimtas ir išsaugotas augalinis gruntas grąžinamas į pradinę padėtį.
7. Pusiau požeminių konteinerių aukštis ~1,20 m nuo aikštelės paviršiaus.

UAB "STATYBA IR PROJEKTAVIMAS" Įm.k. 300935637 www.statyba-projektavimas.lt

Atestatas	Pareigos	V. Pavardė	Parašas	Data
KA33679	PV	M. Matuliukštis		2018 04
A 1511	PDV	D. Kriaučiūnienė		2018 04
MK005793	Arch.	Č. Lisovska		2018 04
LT	Užsakovas: VšĮ „Šiaulių regiono atliekų tvarkymo centras"			

Statinio projekto pavadinimas:
PUSIAU POŽEMINIŲ KONTEINERIŲ AIKŠTELIŲ ĮRENGIMAS ŠIAULIŲ RAJONO SAVIVALDYBĖS TERITORIJOJE.
STATYBOS PROJEKTAS

Dokumento pavadinimas:
SKLYPO PLANAS
KONTEINERIŲ AIKŠTELĖ NR.4

Mastelis	Laida
1:250	0

Dokumento žymuo: 2018-01-TP-SP-005

Lapas	Lapų
1	1

Žeimių g. 8A, Ginkūnai, Šiaulių r.

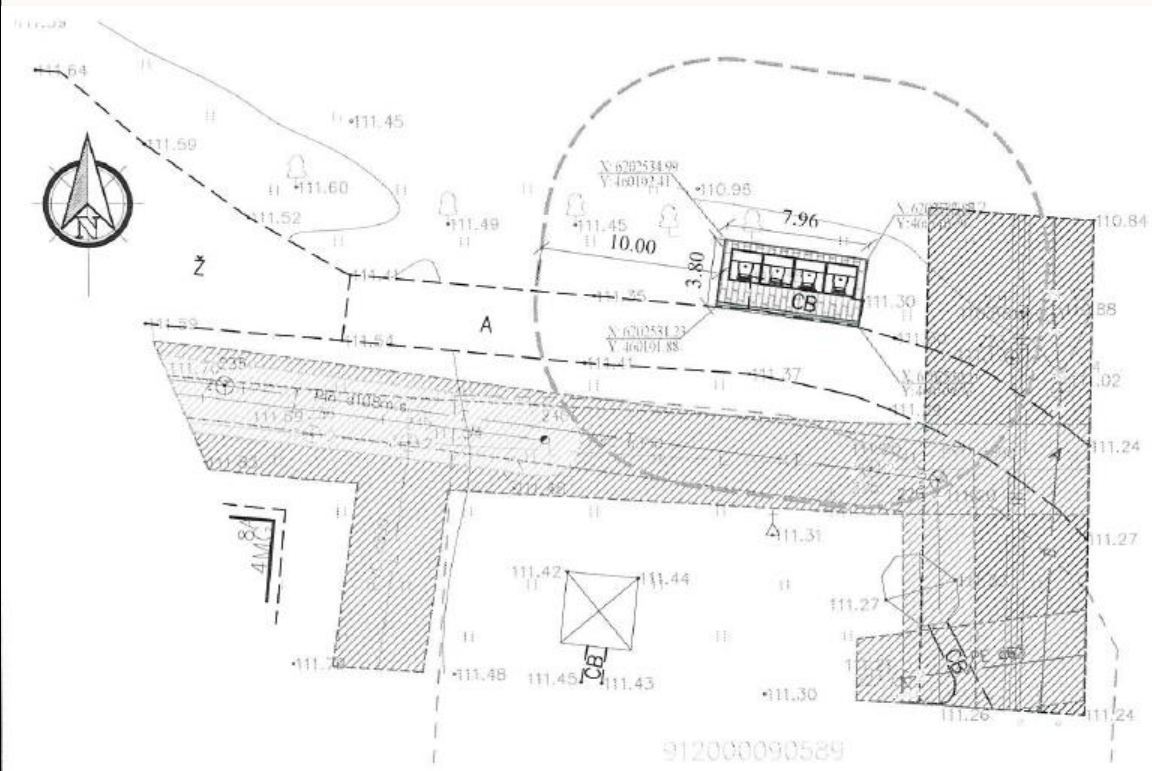

SITUACIJOS SCHEMA

Eksplikacija

Projektuojama pusiau požeminių konteinerių aikštelė

Sutartiniai žymėjimai

- Registruotų sklypų ribos
- Esami pastatai
- Šilumos tinklų apsaugos zonos riba
- Vandentiekio tinklų apsaugos zonos riba
- Buitinės ir lietaus nuotekynės tinklų apsaugos zonos riba
- Elektros kabelio apsaugos zonos riba
- Dujotiekio tinklų apsaugos zonos riba
- Ryšių linijų apsaugos zonos riba
- Inžinerinių tinklų apsaugos zona
- Betoninių trinkelių danga
- Vejos bordiūras
- Gatvės bordiūras paguldytas

Automatic PDF

ŠIAULIŲ REGIONO ATLIEKŲ TVARKYMO CENTRAS

Dideli ir geri darbai telkia žmones.

(Austrų rašytojas Stefan Zweig)

ŠIAULIŲ REGIONO
ATLIEKŲ TVARKYMO CENTRAS